
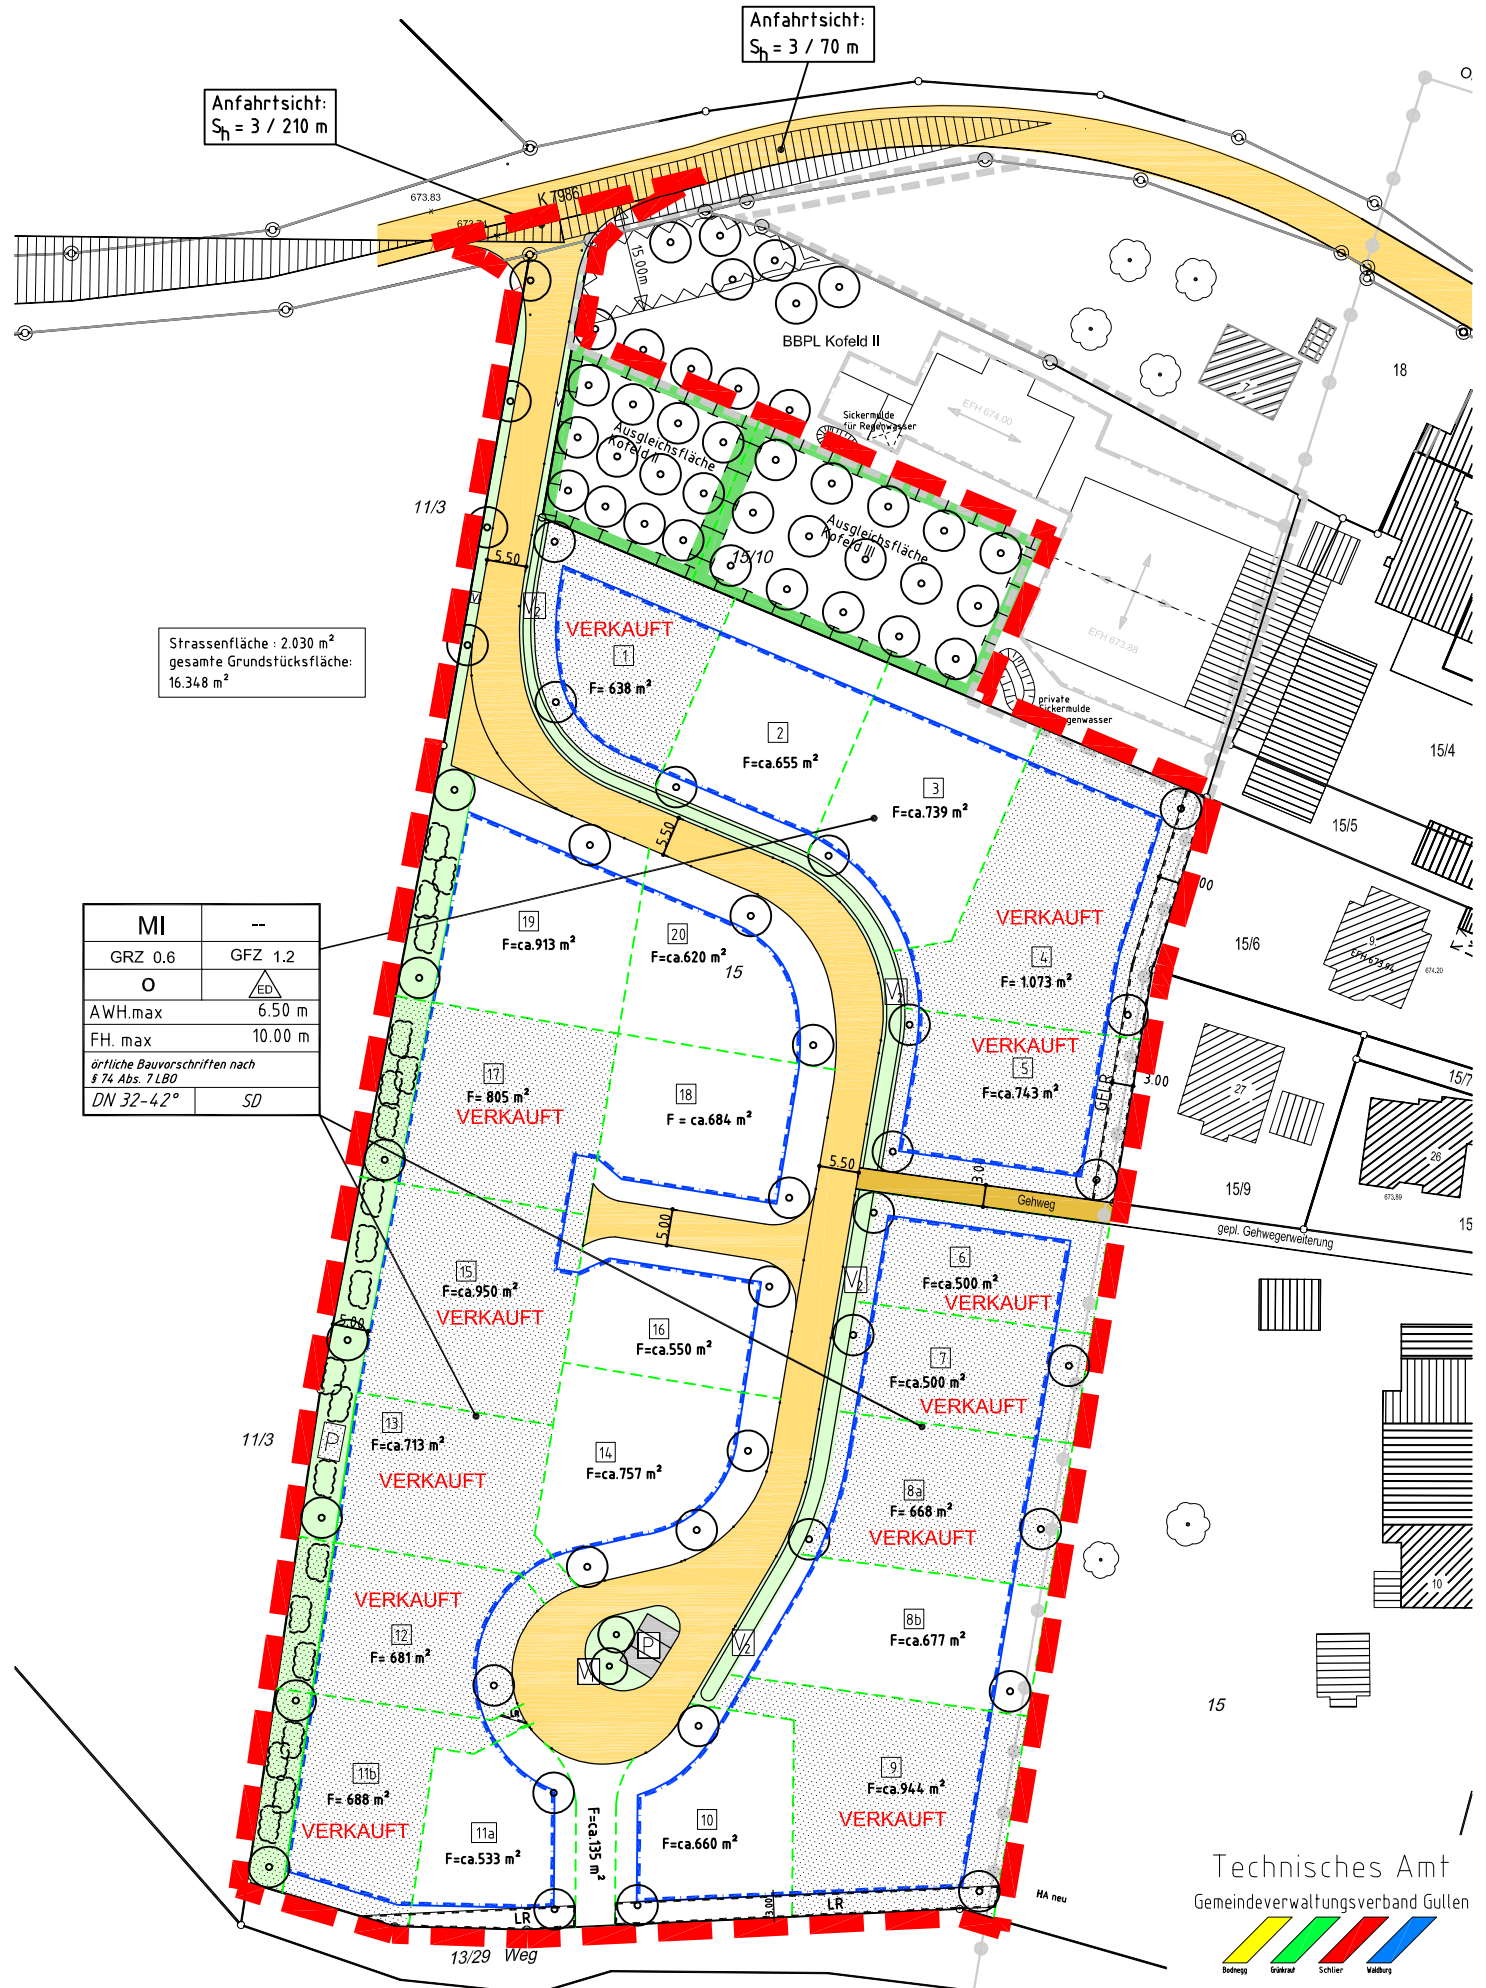


Anfahrtsicht:  
 $S_h = 3 / 210 \text{ m}$

Anfahrtsicht:  
 $S_h = 3 / 70 \text{ m}$

Strassenfläche : 2.030 m<sup>2</sup>  
gesamte Grundstücksfläche:  
16.348 m<sup>2</sup>

MI	--
GRZ 0.6	GFZ 1.2
O	
AWH.max	6.50 m
FH. max	10.00 m
örtliche Bauvorschriften nach § 74 Abs. 7 LBO	
DN 32-42°	SD



Technisches Amt  
Gemeindeverwaltungsverband Gullen



Kaufstrasse 11 88287 Grünkraut-Gullen  
eMail: technisches.amt@gvv-gullen.de